



**LICENCIAMENTO DE OBRAS DE EDIFICAÇÃO  
PROJETO DE ARQUITETURA  
PEÇAS DESENHADAS**

**ÍNDICE :**


- 00. ÍNDICE PEÇAS DESENHADAS
- 01. PROPRIEDADE HORIZONTAL - PLANTAS DOS PISOS 0, 1 E 2
- 02. PROPRIEDADE HORIZONTAL - PLANTAS DOS PISOS 3, 4, RECUADO E COBERTURA

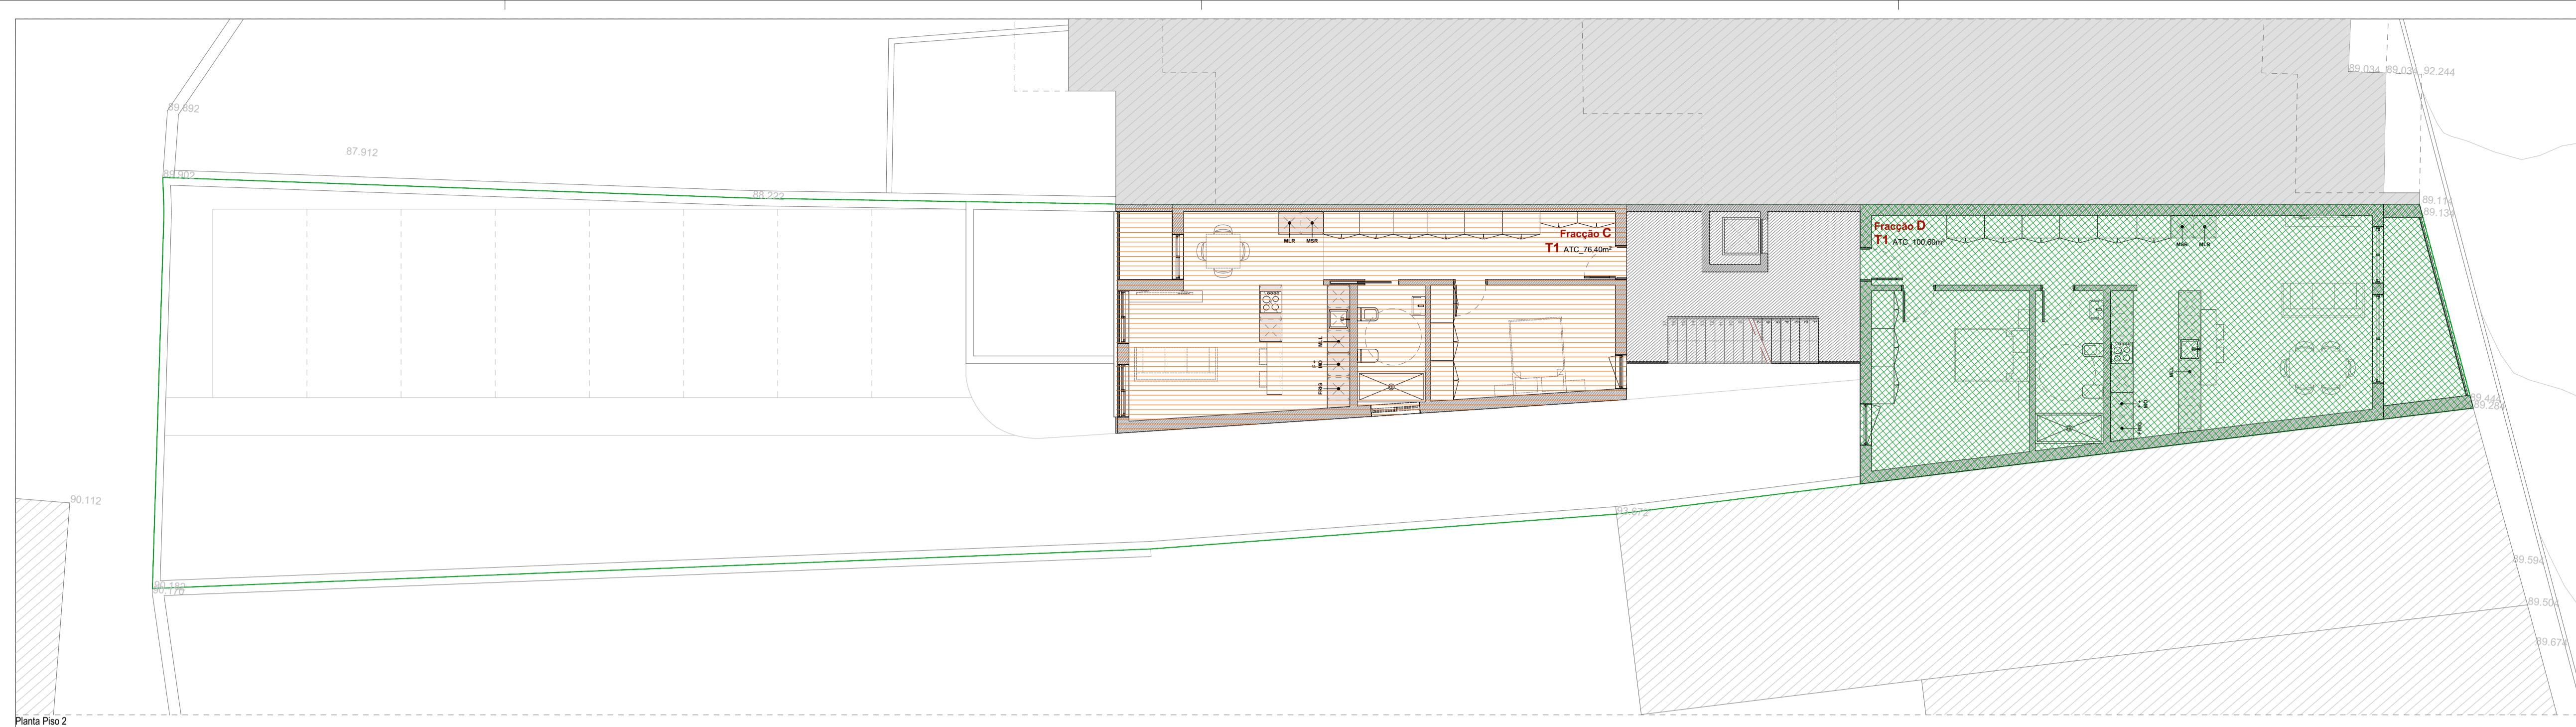

Planta Piso 2

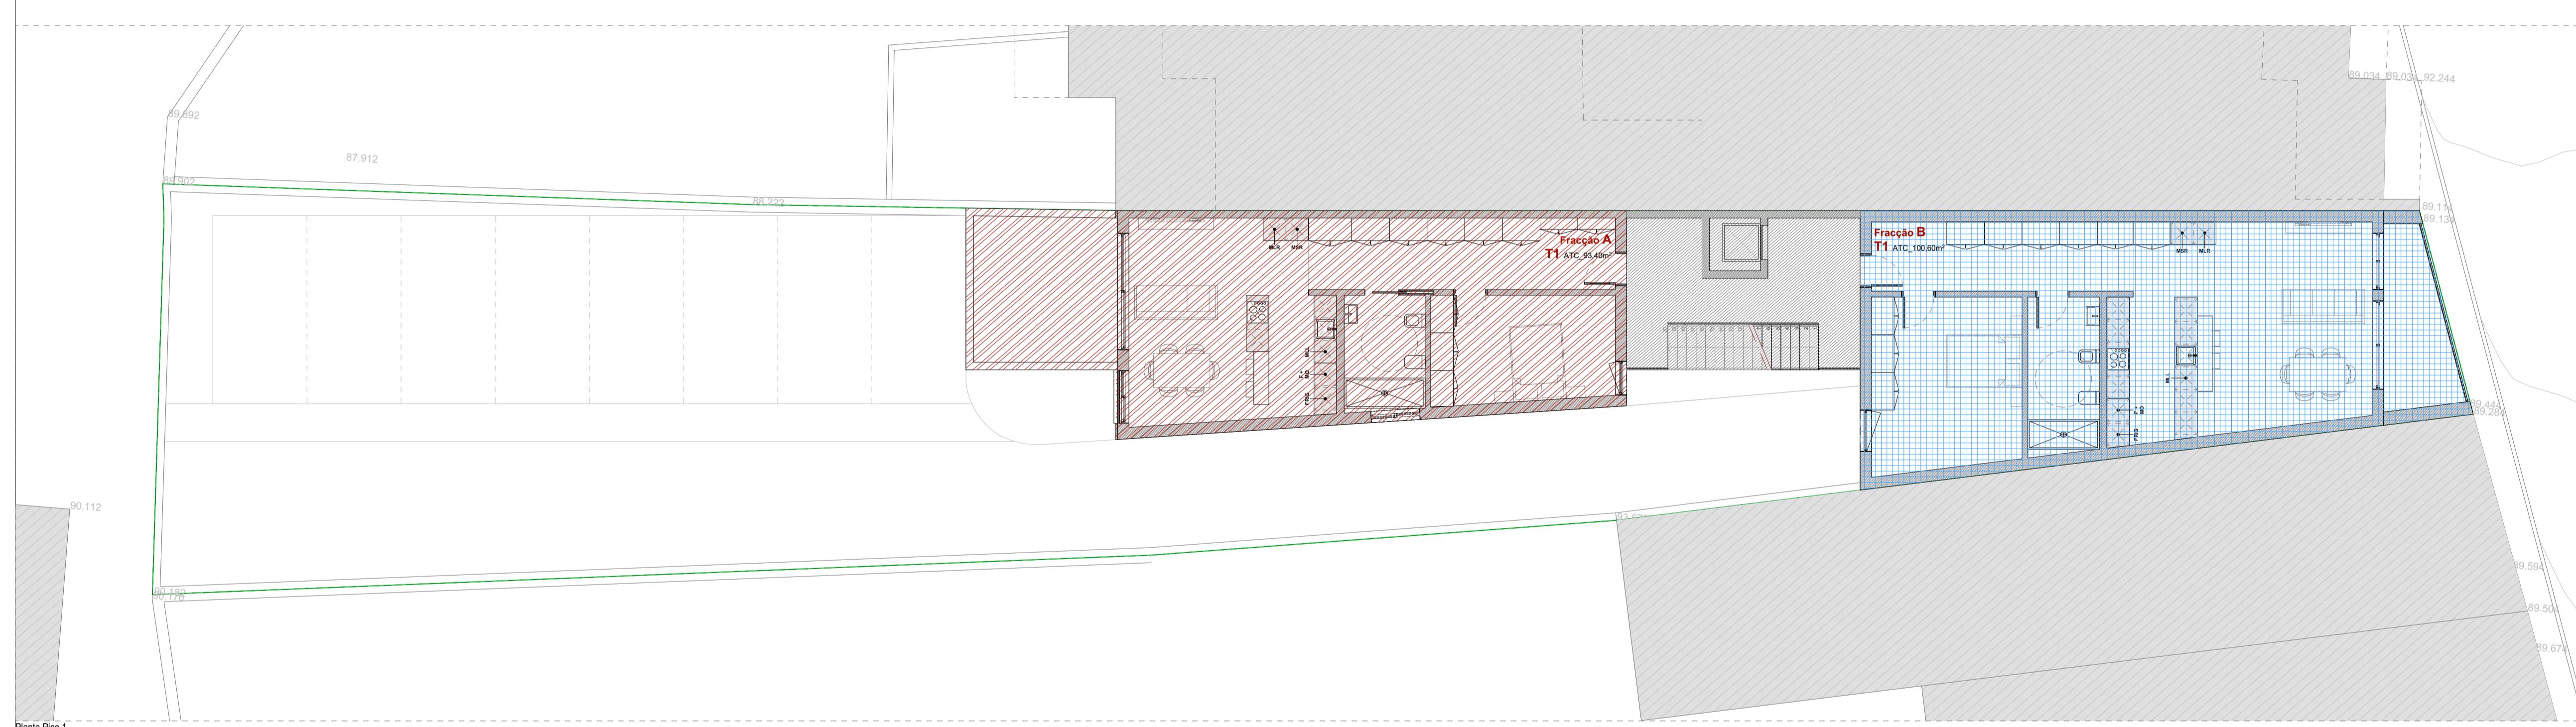

Planta Rica 1



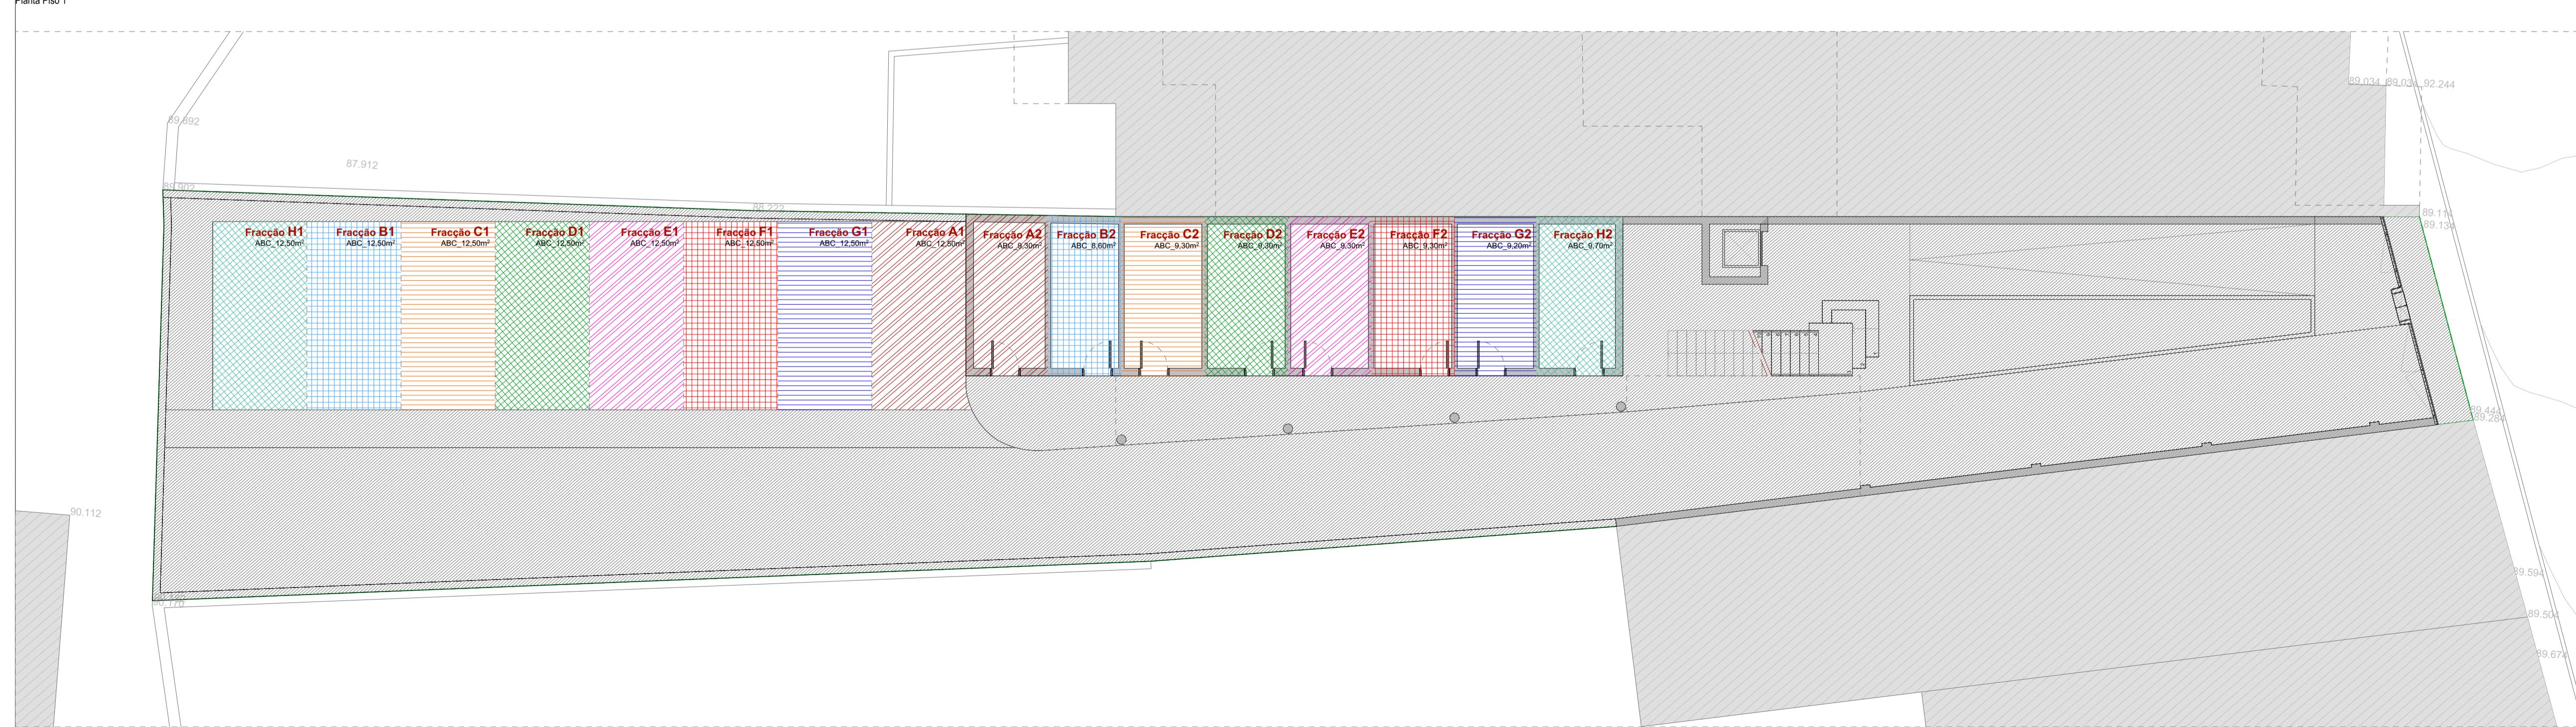


Planta Piso 0

	PISO	FRAÇÃO (A-H)	TIPOLOGIA	HABITAÇÃO	VARANDA	ESTACION. (A1-H1)	ARRUMOS (A2-H2)	A. T. FRAÇÃO	PERMILAGEM
	1	A	T1 Esq T	78,40m <sup>2</sup>	15,00m <sup>2</sup>	12,50m <sup>2</sup>	9,30m <sup>2</sup>	115,20m <sup>2</sup>	128,14
	1	B	T1 Dir F	91,60m <sup>2</sup>	9,00m <sup>2</sup>	12,50m <sup>2</sup>	8,60m <sup>2</sup>	121,70m <sup>2</sup>	135,37
	2	C	T1 Esq T	73,40m <sup>2</sup>	3,00m <sup>2</sup>	12,50m <sup>2</sup>	9,30m <sup>2</sup>	98,20m <sup>2</sup>	109,23
	2	D	T1 Dir F	91,60m <sup>2</sup>	9,00m <sup>2</sup>	12,50m <sup>2</sup>	9,30m <sup>2</sup>	122,40m <sup>2</sup>	136,15
	3	E	T1 Esq T	73,40m <sup>2</sup>	3,00m <sup>2</sup>	12,50m <sup>2</sup>	9,30m <sup>2</sup>	98,20m <sup>2</sup>	109,23
	3	F	T1 Dir F	91,60m <sup>2</sup>	9,00m <sup>2</sup>	12,50m <sup>2</sup>	9,30m <sup>2</sup>	122,40m <sup>2</sup>	136,15
	4	G	T1 Esq T	71,40m <sup>2</sup>	5,00m <sup>2</sup>	12,50m <sup>2</sup>	9,20m <sup>2</sup>	98,10m <sup>2</sup>	109,12
	4	H	T1 Dir F	84,60m <sup>2</sup>	16,00m <sup>2</sup>	12,50m <sup>2</sup>	9,70m <sup>2</sup>	122,80m <sup>2</sup>	136,61

Áreas Comuns		Implantação	
Piso 0	346,00m <sup>2</sup>	Habitação	218,00m <sup>2</sup>
Piso 1	26,00m <sup>2</sup>		
Piso 2	26,00m <sup>2</sup>		
Piso 3	26,00m <sup>2</sup>		
Piso 4 Recuado	26,00m <sup>2</sup>		
Cobertura	182,00m <sup>2</sup>		
Áreas Comuns		Áreas Comuns	
Total			632,00m <sup>2</sup>

ÁREAS DE CONSTRUÇÃO DE OPERAÇÃO URBANÍSTICA			
	Área de construção habitação (m <sup>2</sup> )	Áreas destinadas a estacionamento (m <sup>2</sup> )	Áreas destinadas terraços/varandas (m <sup>2</sup> )
PISO 0	74,00	-	-
PISO 1	196,00	-	24,00
PISO 2	191,00	-	12,00
PISO 3	191,00	-	12,00
PISO 4 Recuado	182,00	-	21,00
<b>TOTAL</b>	<b>834,00</b>	<b>-</b>	<b>69,00</b>

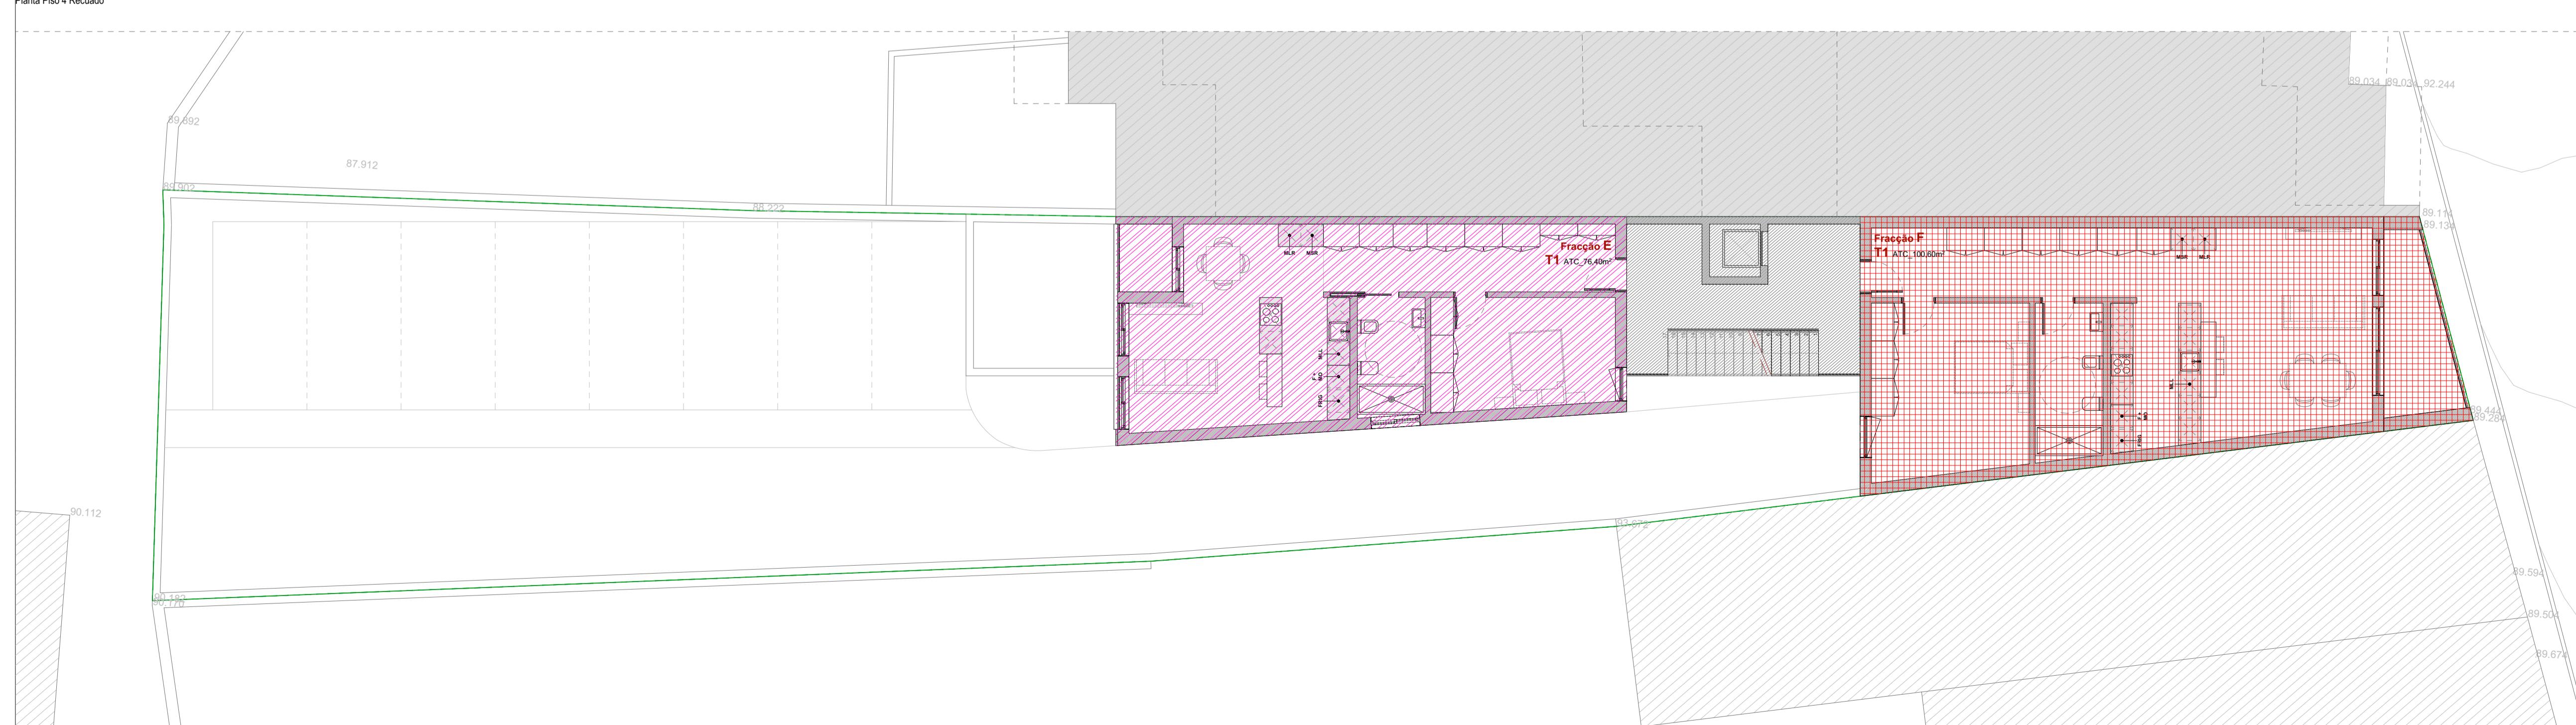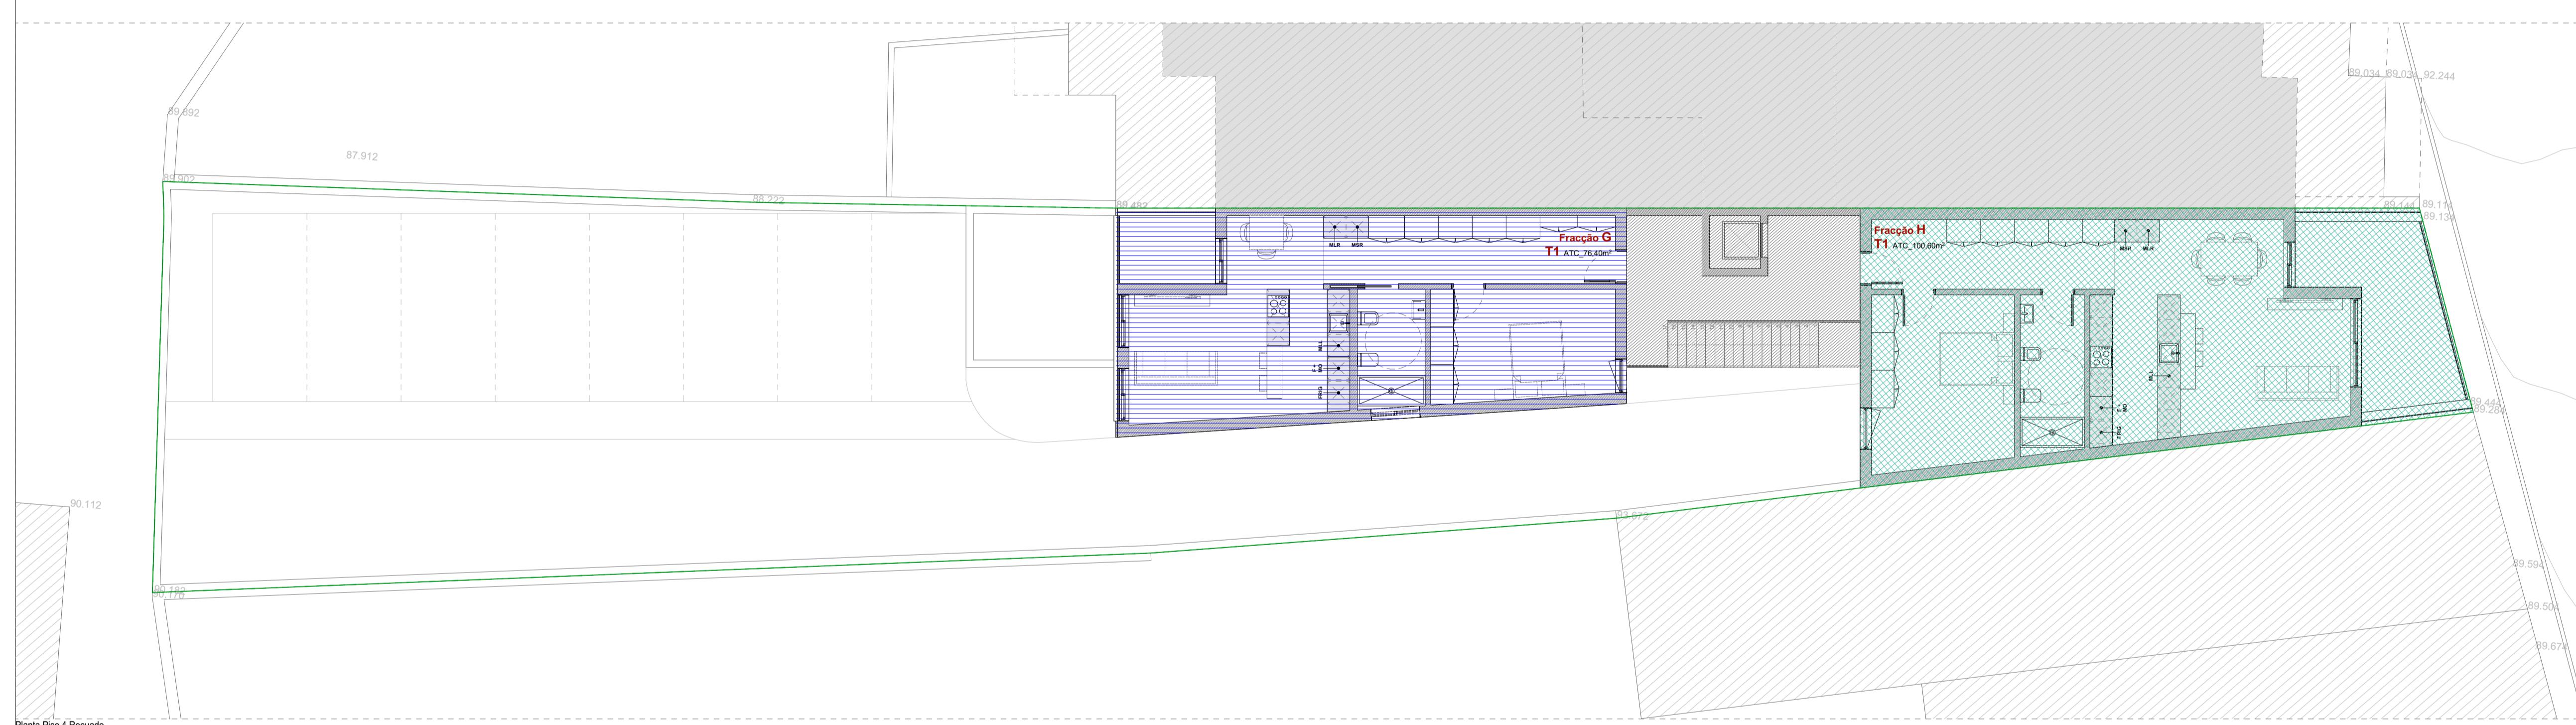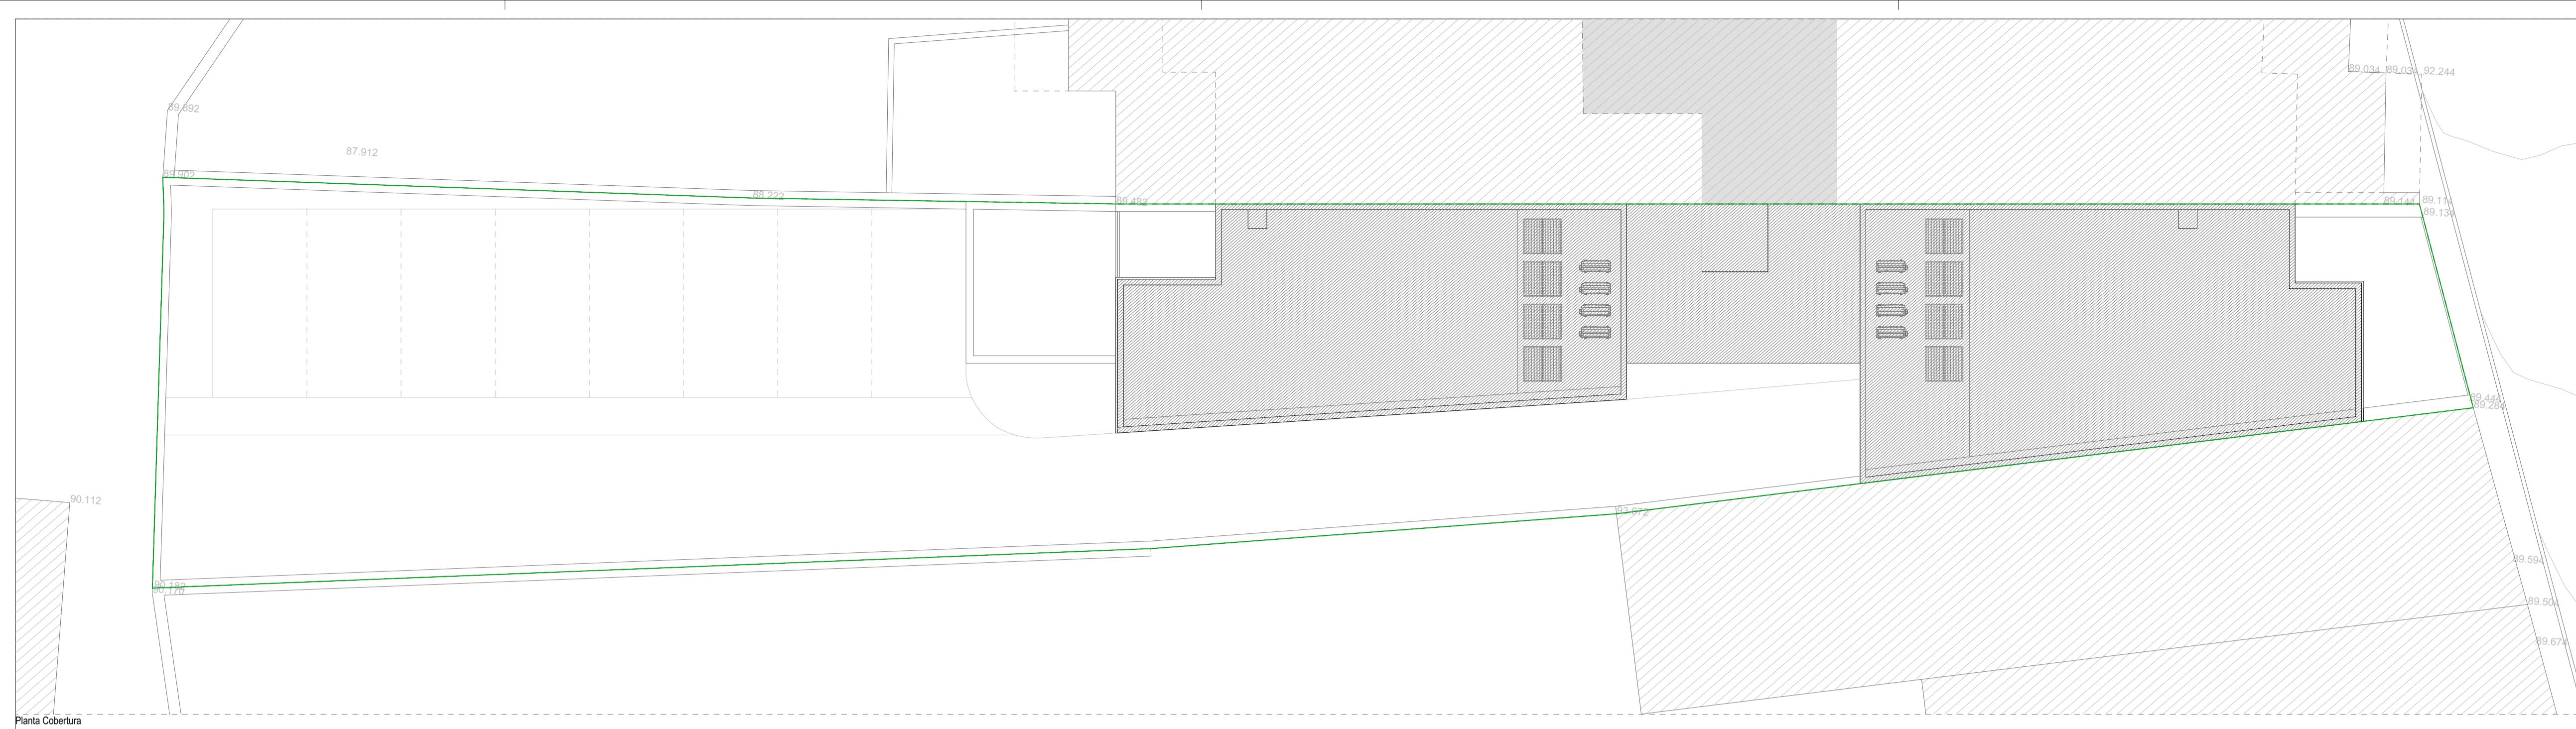

PISO	FRAÇÃO	TIPOLOGIA	HABITAÇÃO	VARANDA	ESTACAO (m²)	ARRUMOS (m²)	A.T. FRAÇÃO	PERMILAGEM
1	A	T1 Esq T	78,40m <sup>2</sup>	15,00m <sup>2</sup>	12,50m <sup>2</sup>	9,30m <sup>2</sup>	115,20m <sup>2</sup>	128,14
1	B	T1 Dir F	91,60m <sup>2</sup>	9,00m <sup>2</sup>	12,50m <sup>2</sup>	8,60m <sup>2</sup>	121,70m <sup>2</sup>	135,37
2	C	T1 Esq T	73,40m <sup>2</sup>	3,00m <sup>2</sup>	12,50m <sup>2</sup>	9,30m <sup>2</sup>	98,20m <sup>2</sup>	109,23
2	D	T1 Dir F	91,60m <sup>2</sup>	9,00m <sup>2</sup>	12,50m <sup>2</sup>	9,30m <sup>2</sup>	122,40m <sup>2</sup>	136,15
3	E	T1 Esq T	73,40m <sup>2</sup>	3,00m <sup>2</sup>	12,50m <sup>2</sup>	9,30m <sup>2</sup>	98,20m <sup>2</sup>	109,23
3	F	T1 Dir F	91,60m <sup>2</sup>	9,00m <sup>2</sup>	12,50m <sup>2</sup>	9,30m <sup>2</sup>	122,40m <sup>2</sup>	136,15
4	G	T1 Esq T	71,40m <sup>2</sup>	5,00m <sup>2</sup>	12,50m <sup>2</sup>	12,50m <sup>2</sup>	98,10m <sup>2</sup>	109,12
4	H	T1 Dir F	84,60m <sup>2</sup>	16,00m <sup>2</sup>	12,50m <sup>2</sup>	9,70m <sup>2</sup>	122,80m <sup>2</sup>	136,61
<b>TOTAL</b>								
656,00m <sup>2</sup> 69,00m <sup>2</sup> 100,00m <sup>2</sup> 74,00m <sup>2</sup> 899,00m <sup>2</sup> 1000								

<b>Áreas Comuns</b>	
Piso 0	346,00m <sup>2</sup>
Piso 1	26,00m <sup>2</sup>
Piso 2	26,00m <sup>2</sup>
Piso 3	26,00m <sup>2</sup>
Piso 4 Recuado	26,00m <sup>2</sup>
Cobertura	182,00m <sup>2</sup>
<b>Implantação</b>	
Habitação	218,00m <sup>2</sup>
<b>8 T1 = 8 Frações</b>	
<b>Áreas Comuns</b>	
Total	632,00m <sup>2</sup>

ÁREAS DE CONSTRUÇÃO DE OPERAÇÃO URBANÍSTICA			
	Área de construção habitação (m <sup>2</sup> )	Áreas destinadas a estacionamento (m <sup>2</sup> )	Áreas destinadas terraços/varandas (m <sup>2</sup> )
PISO 0	74,00	-	-
PISO 1	196,00	-	24,00
PISO 2	191,00	-	12,00
PISO 3	191,00	-	12,00
PISO 4 Recuado	182,00	-	21,00
<b>TOTAL</b>	<b>834,00</b>	-	<b>69,00</b>